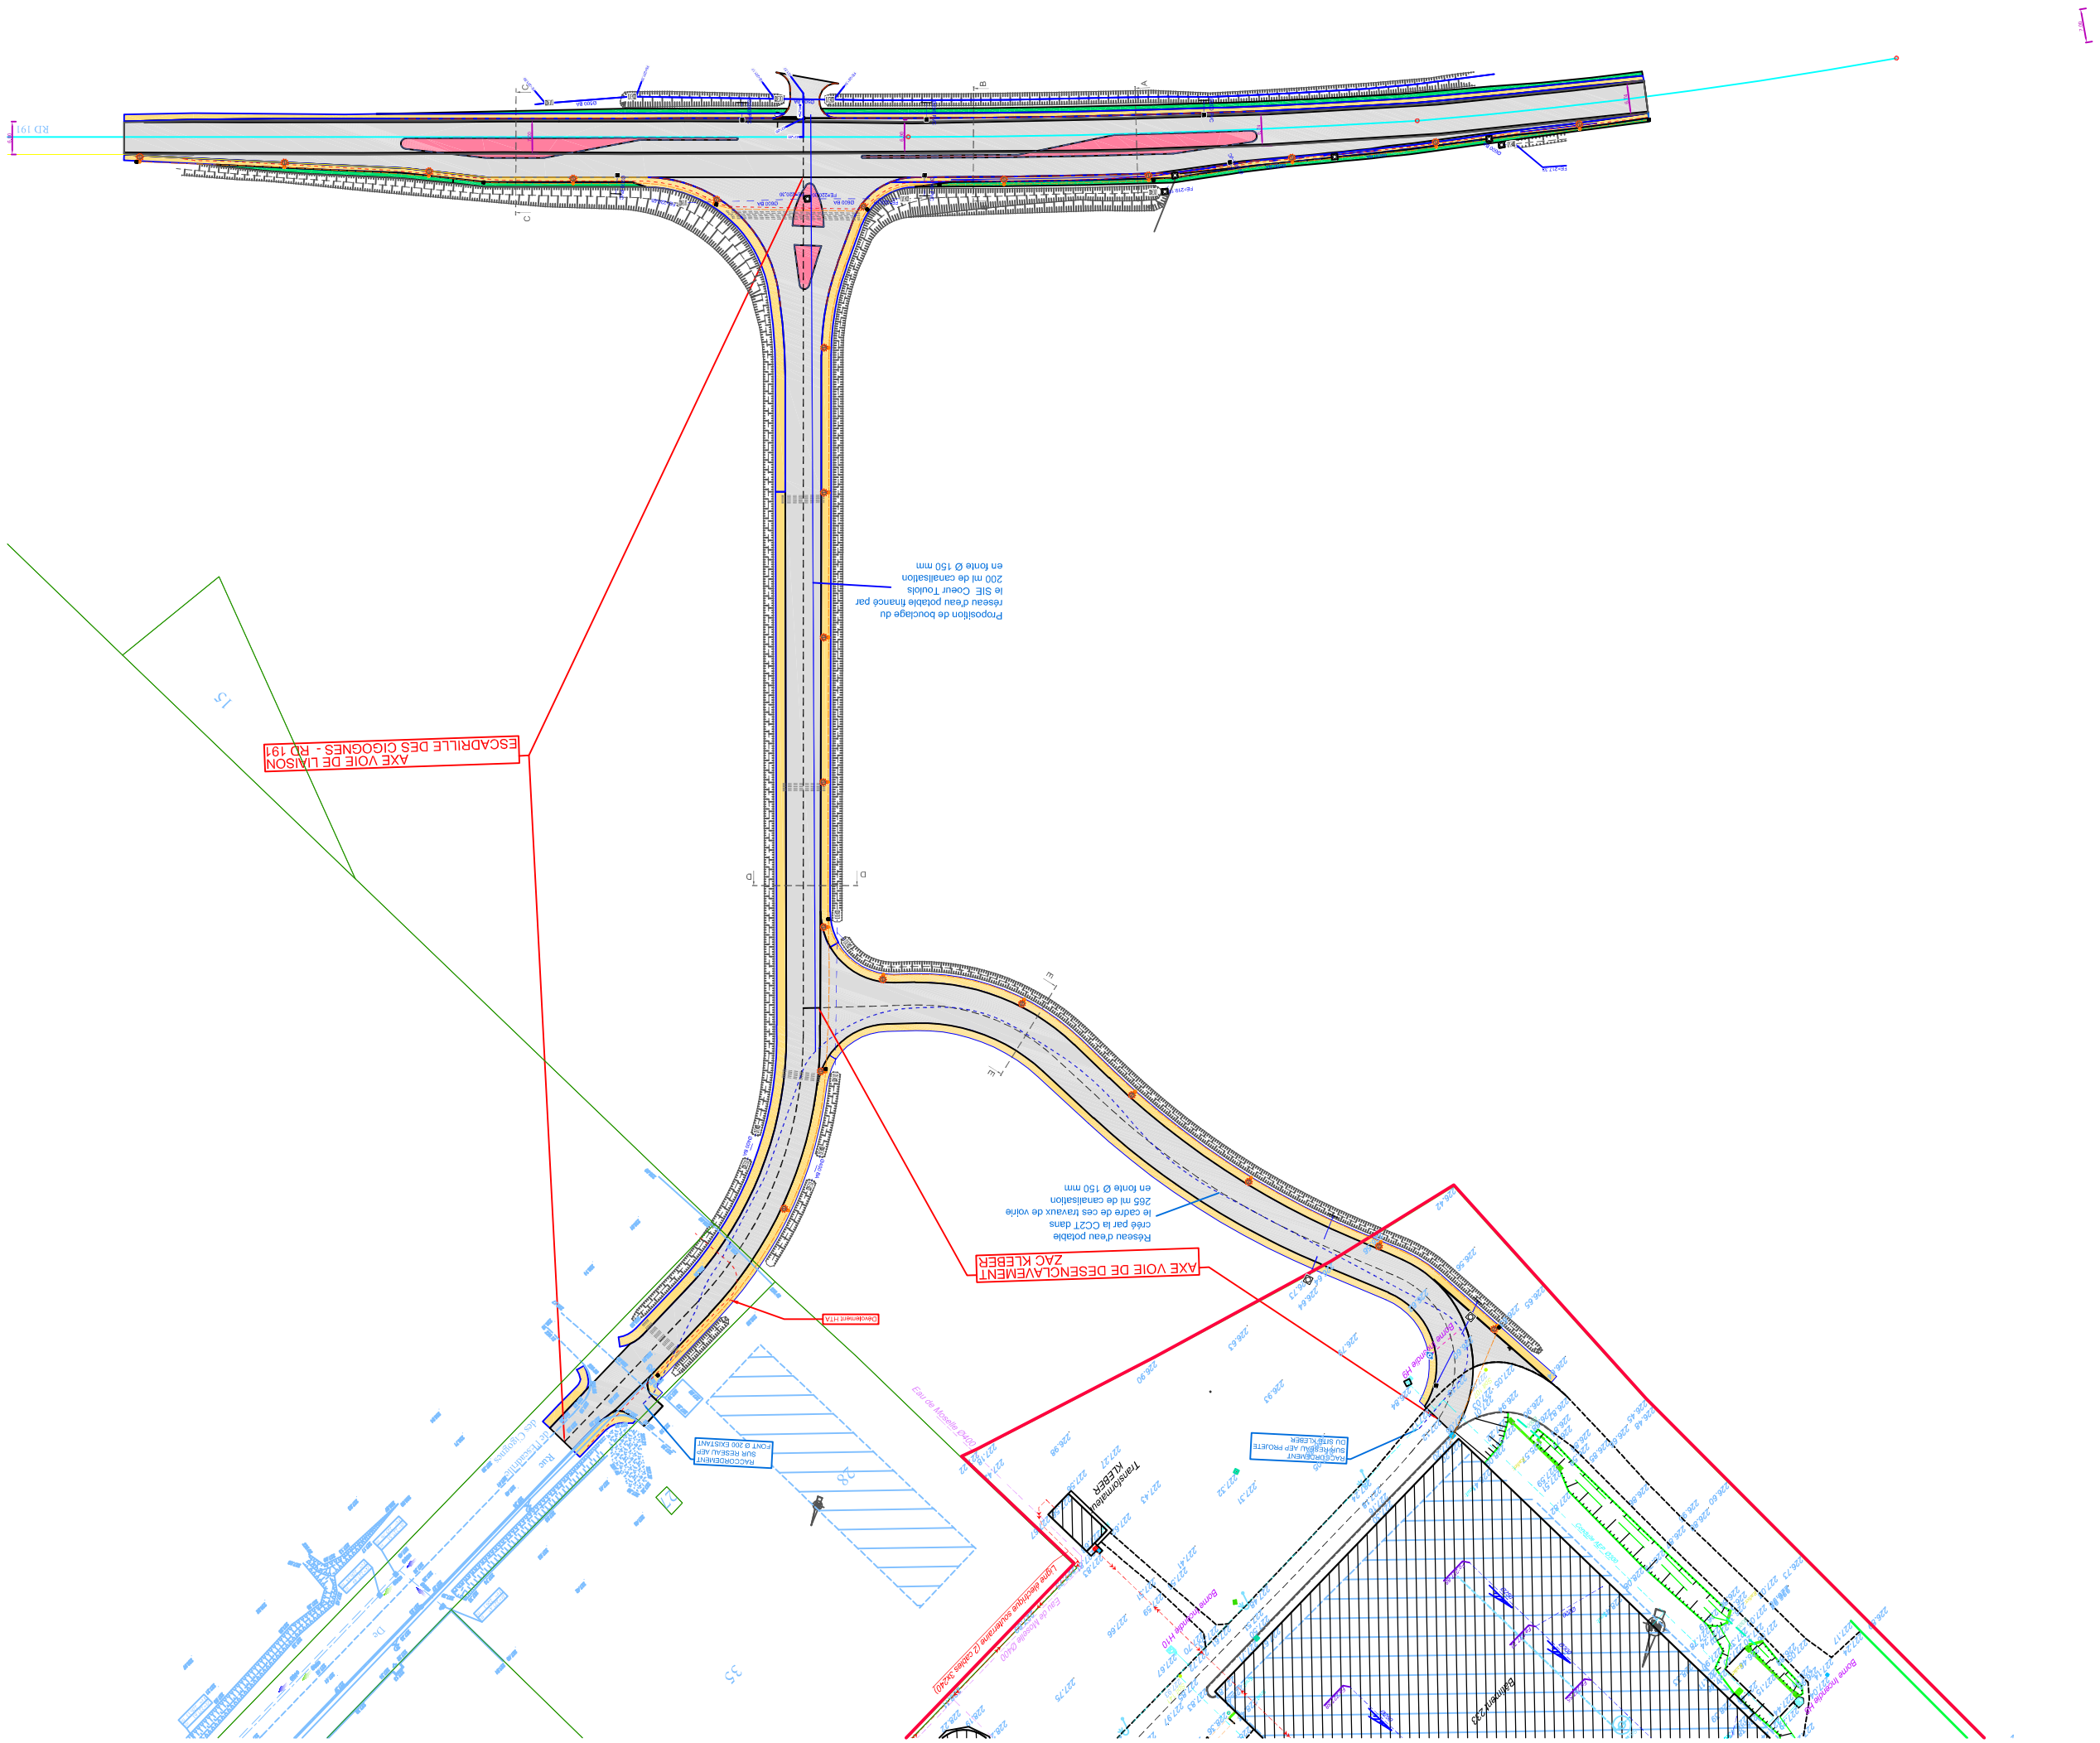
AXE VOIE DE LIAISON
ESCADRILLE DES CIGOGNES - RD 191
AXE VOIE DE DESENCLAVEMENT
ZAC KLEBER
Proposition de bouclage du
réseau d'eau potable financé par
le SIE Cœur Touloïs
200 ml de canalisation
en fonte Ø 150 mm
Réseau d'eau potable
créé par la CCZT dans
le cadre de ces travaux de voirie
265 ml de canalisation
en fonte Ø 150 mm
RACCORDEMENT
EXISTANT
RACCORDEMENT
DU SITE KLEBER
Transformateur
KLEBER
RD 191
